

PASPORT KANALIZACE V OBCI KOSTELEC - LIST 2

LEGENDA OBJEKTŮ

Ostatní zařízení

- dešťová vpust'
- horská vpust'


Sachty

- šachta

Stoky

- dešťová kanalizace
- jednotná kanalizace
- splašková kanalizace
- povrchová kanalizace

Stavební Objekt

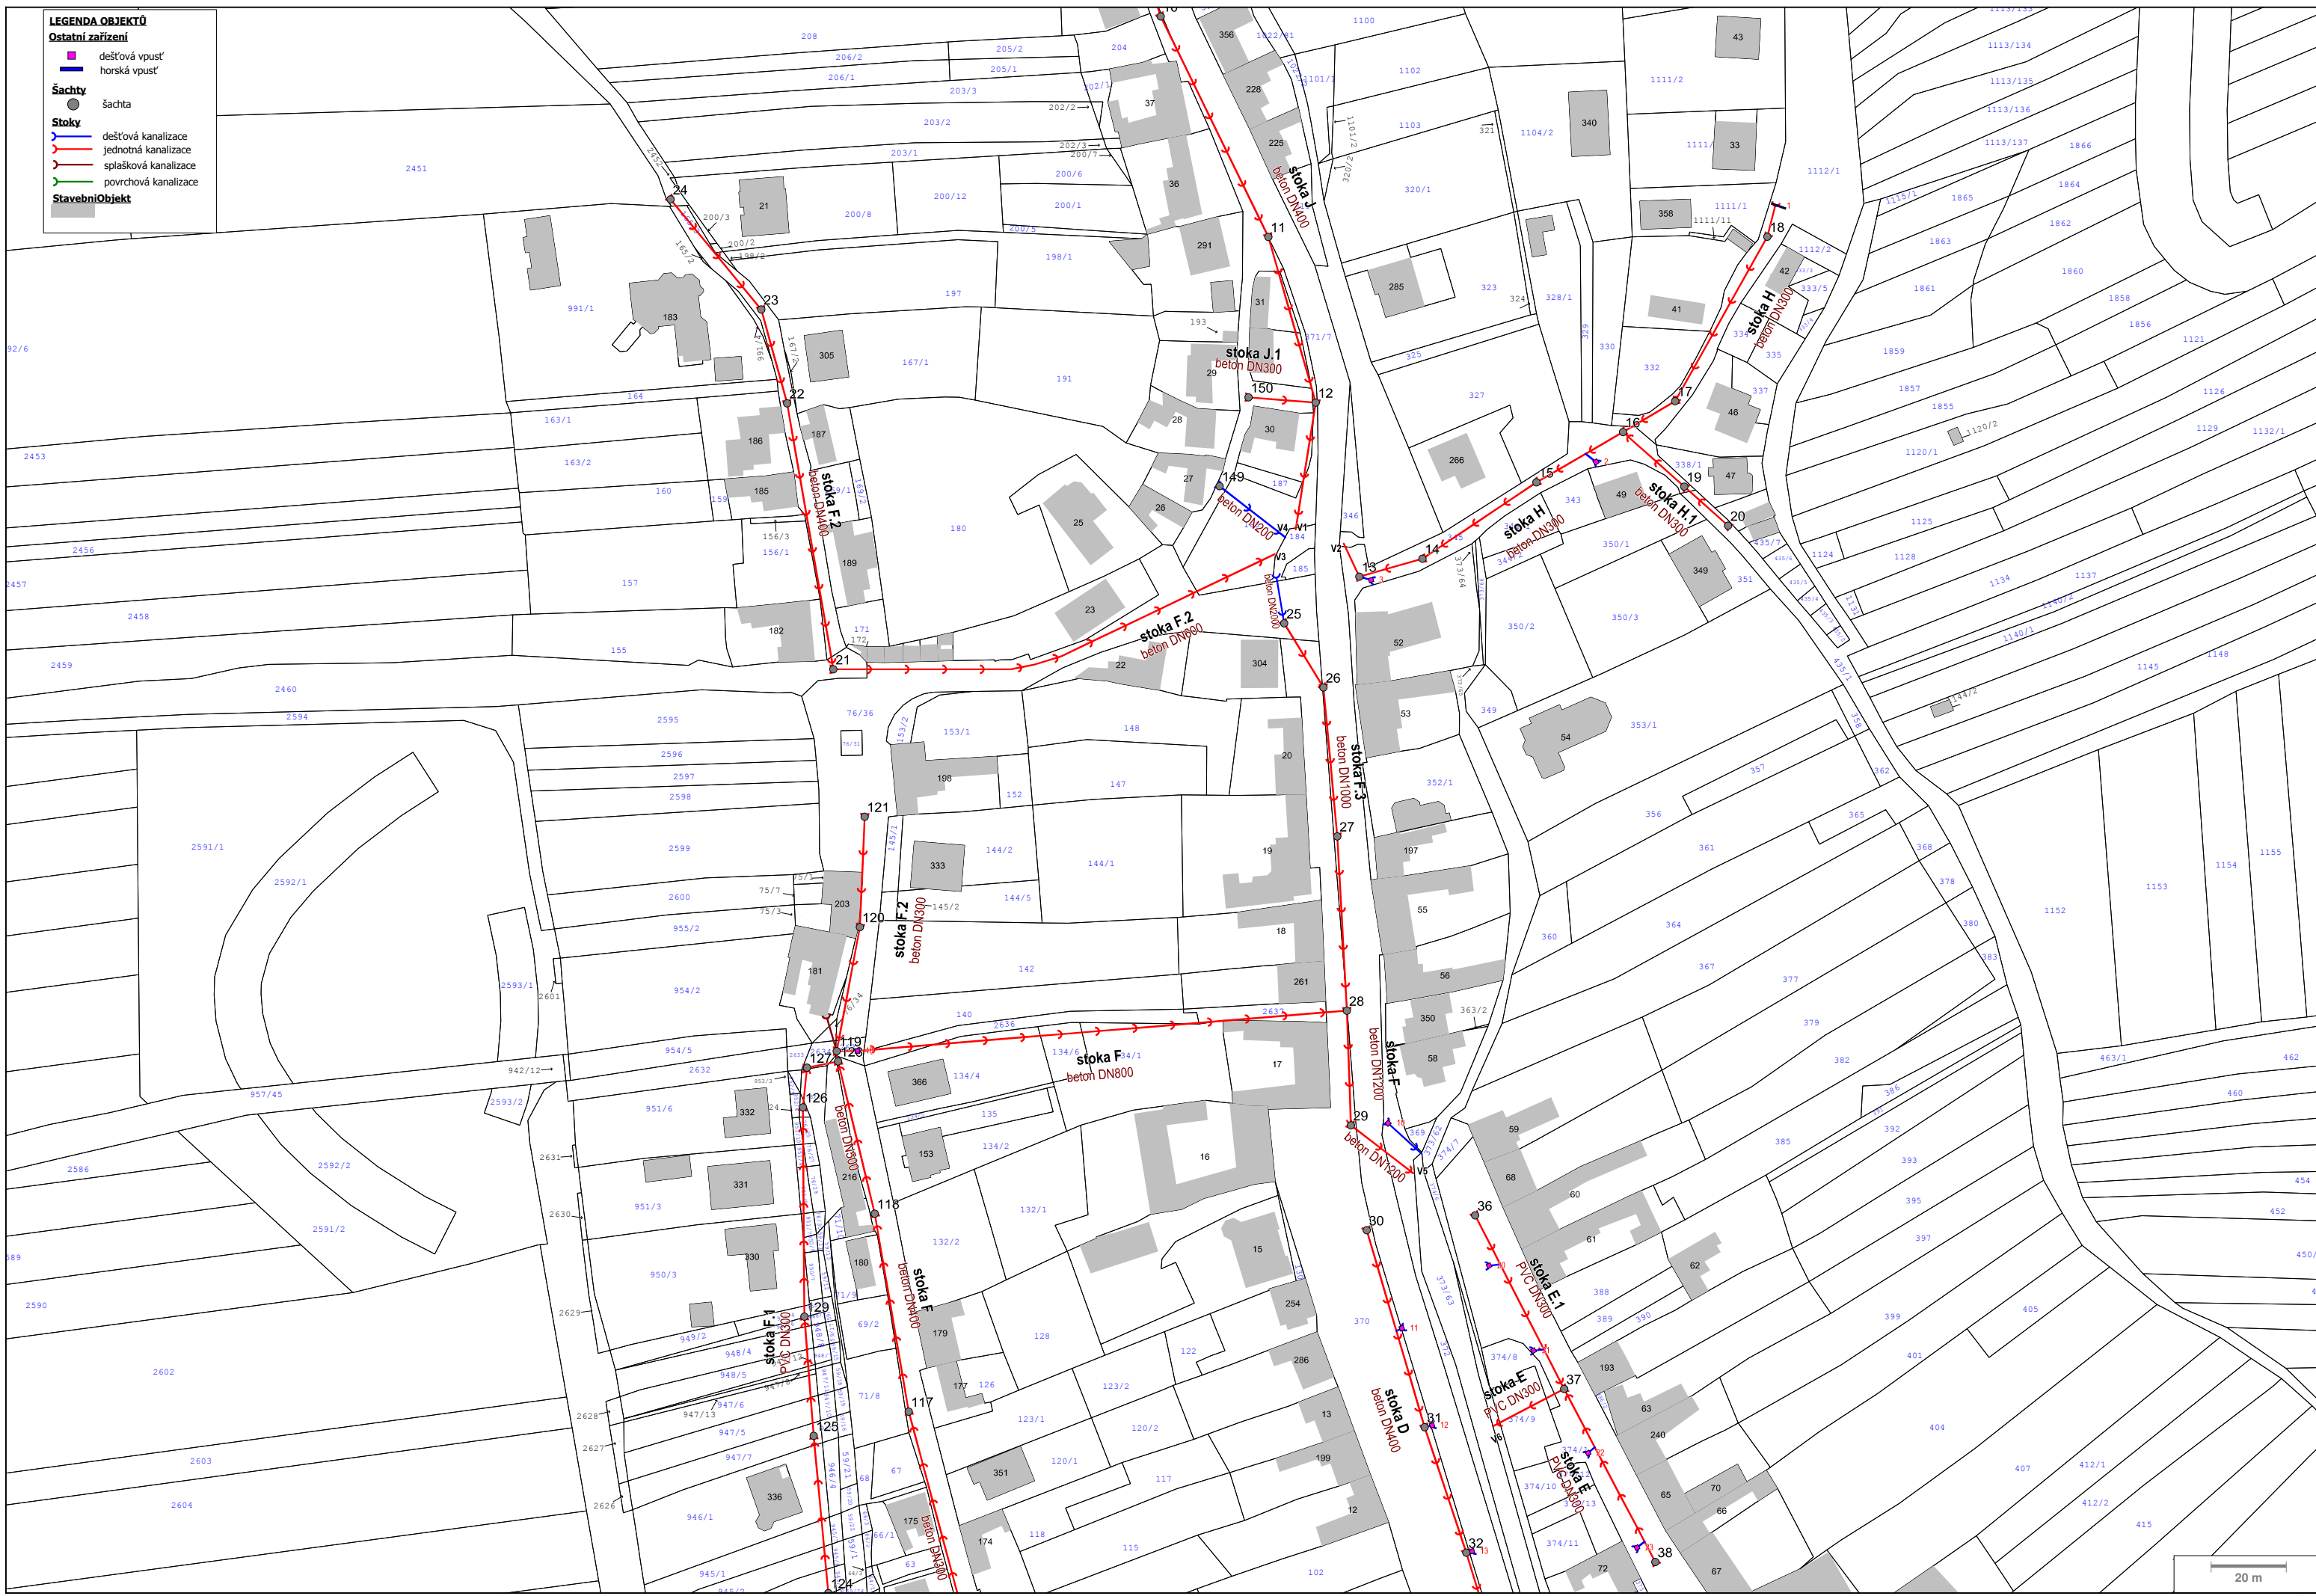

20 m